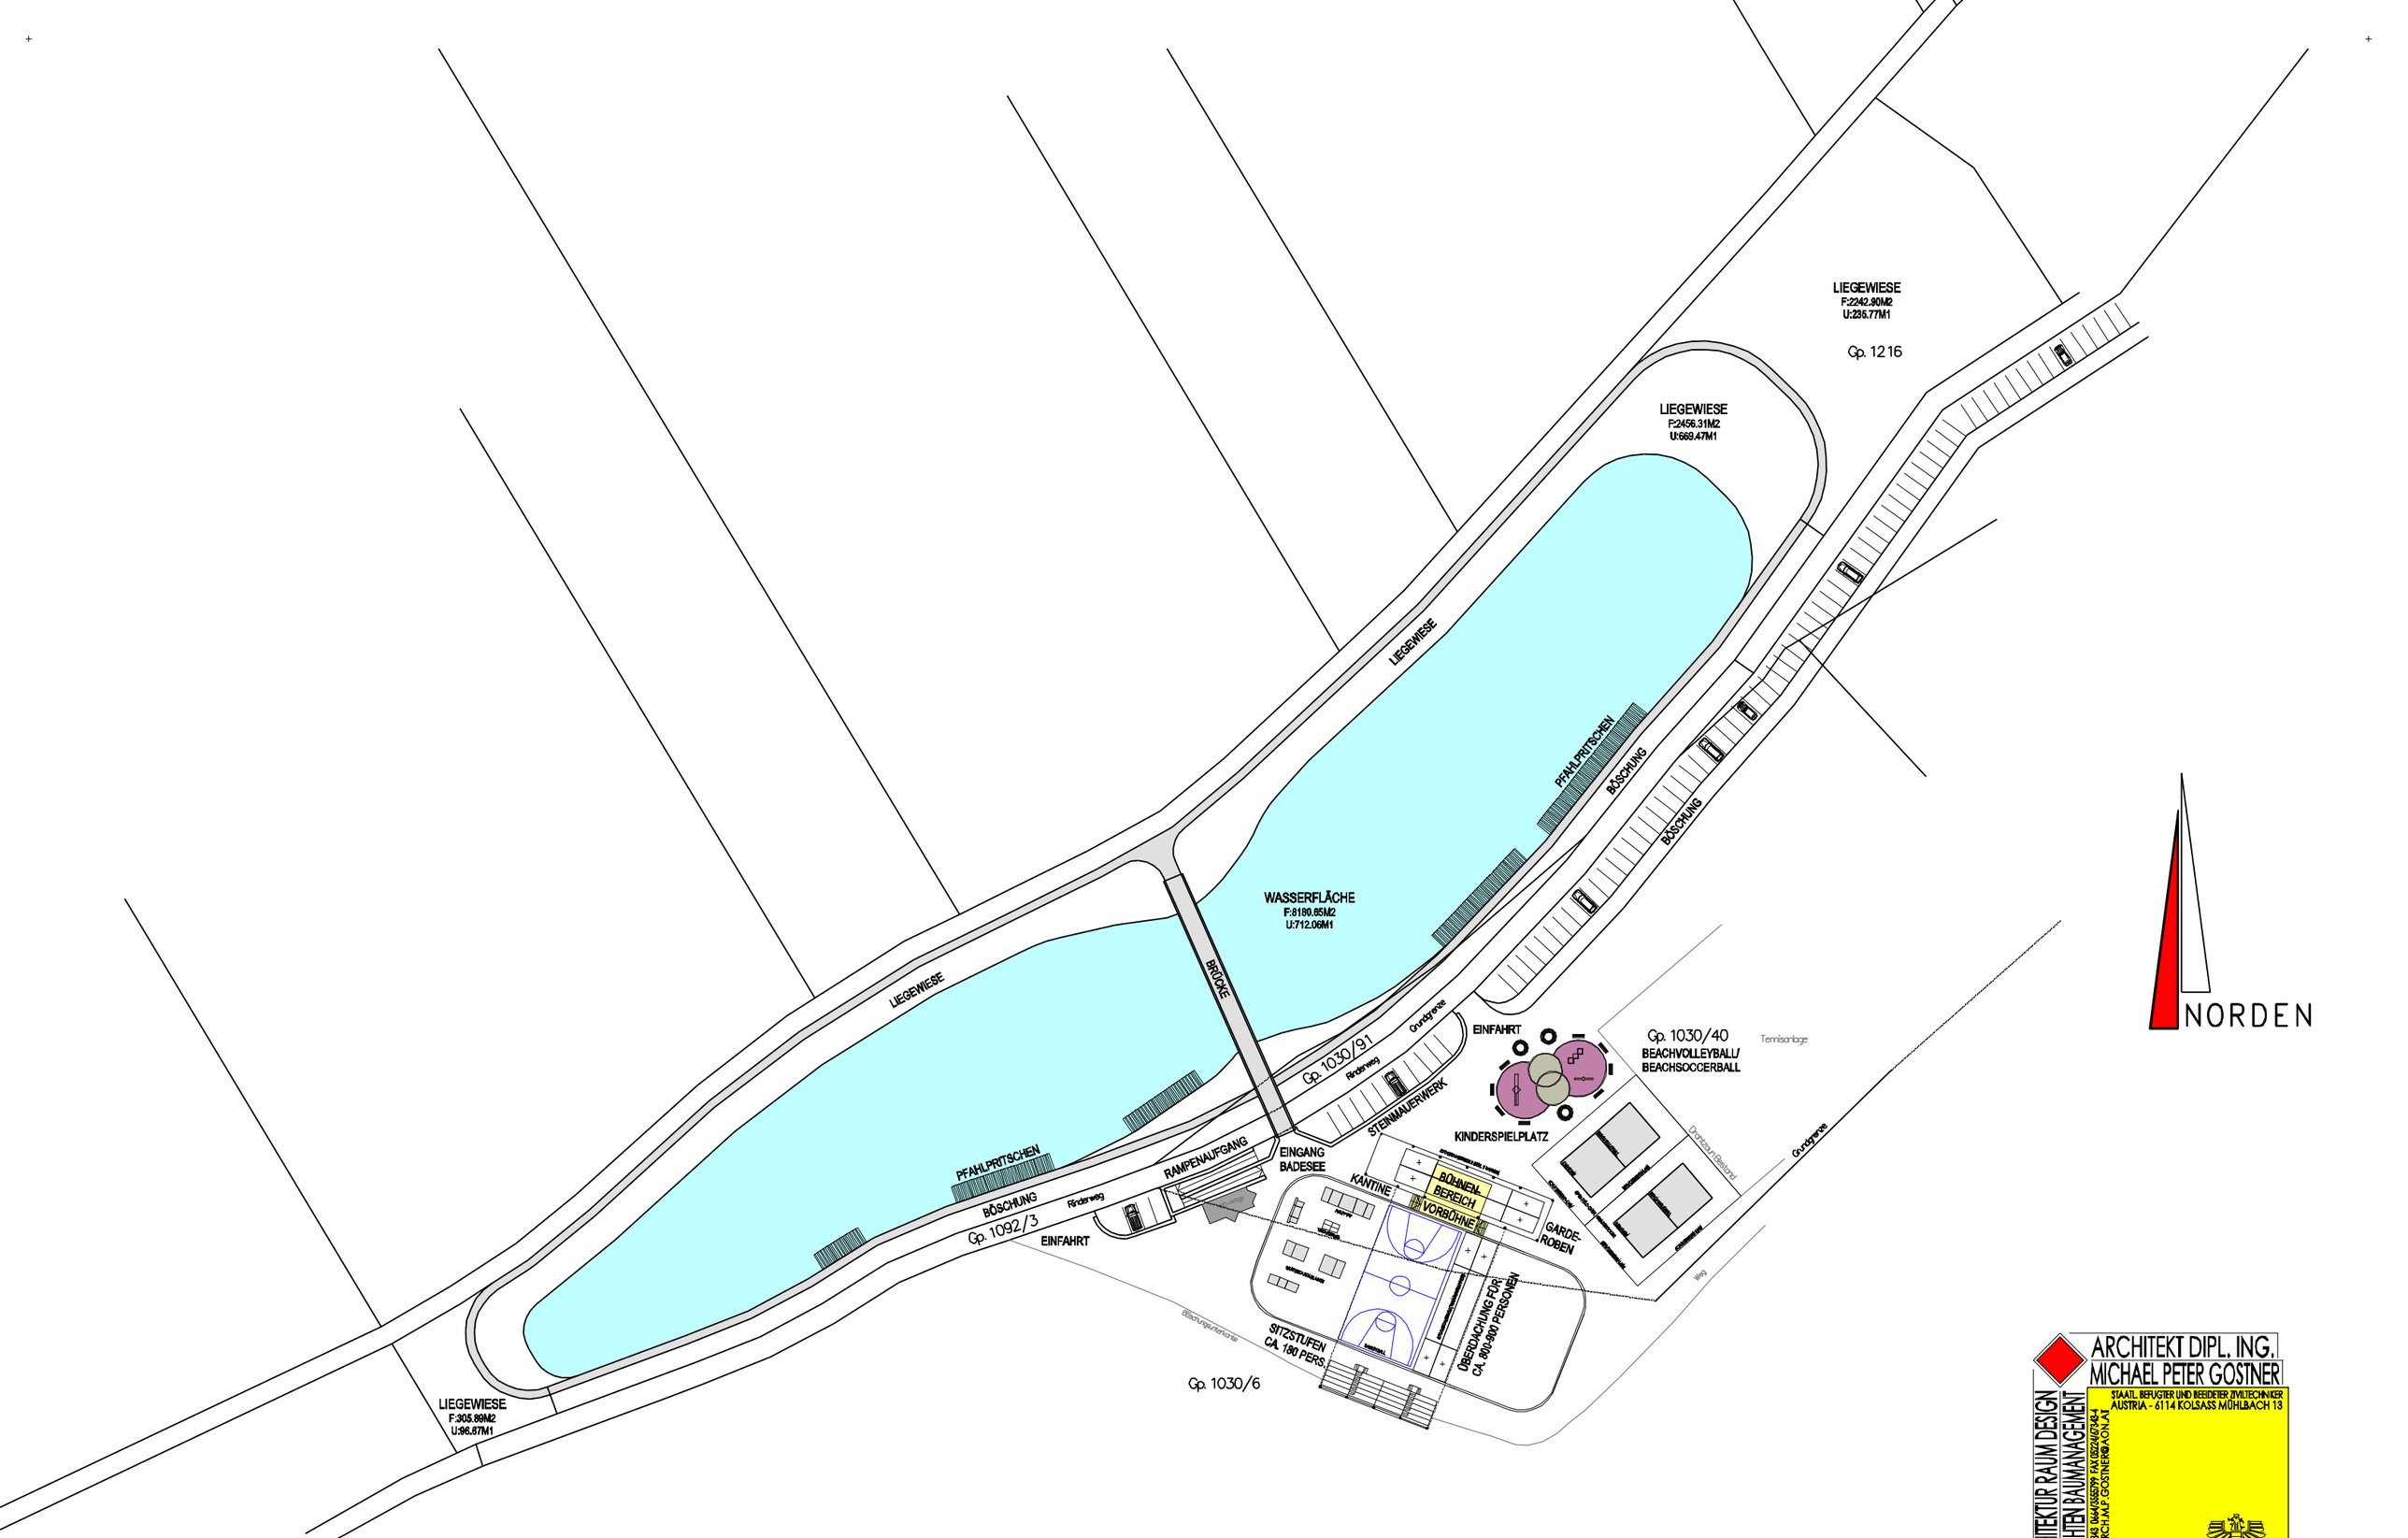

ENTWICKLUNGSKONZEPT FREIZEITZENTRUM DER GEMEINDE WEER

ÜBERSICHTSPLAN M 1:1000

ARCHITEKT DIPL. ING.
MICHAEL PETER GOSTNER
STAATL. BEFUGTER UND BEEIDETER ZIVILTECHNIKER
AUSTRIA - 6114 KOLSASS MÜHLBACH 13
ARCHITEKTUR RAUM DESIGN
GUTACHTEN BAUMANAGEMENT
TEL.05224/67343 0664/3555799 FAX 05224/67343-4
E-MAIL: ARCH.M.P.GOSTNER@AON.AT

MIGO'2004/XII/14