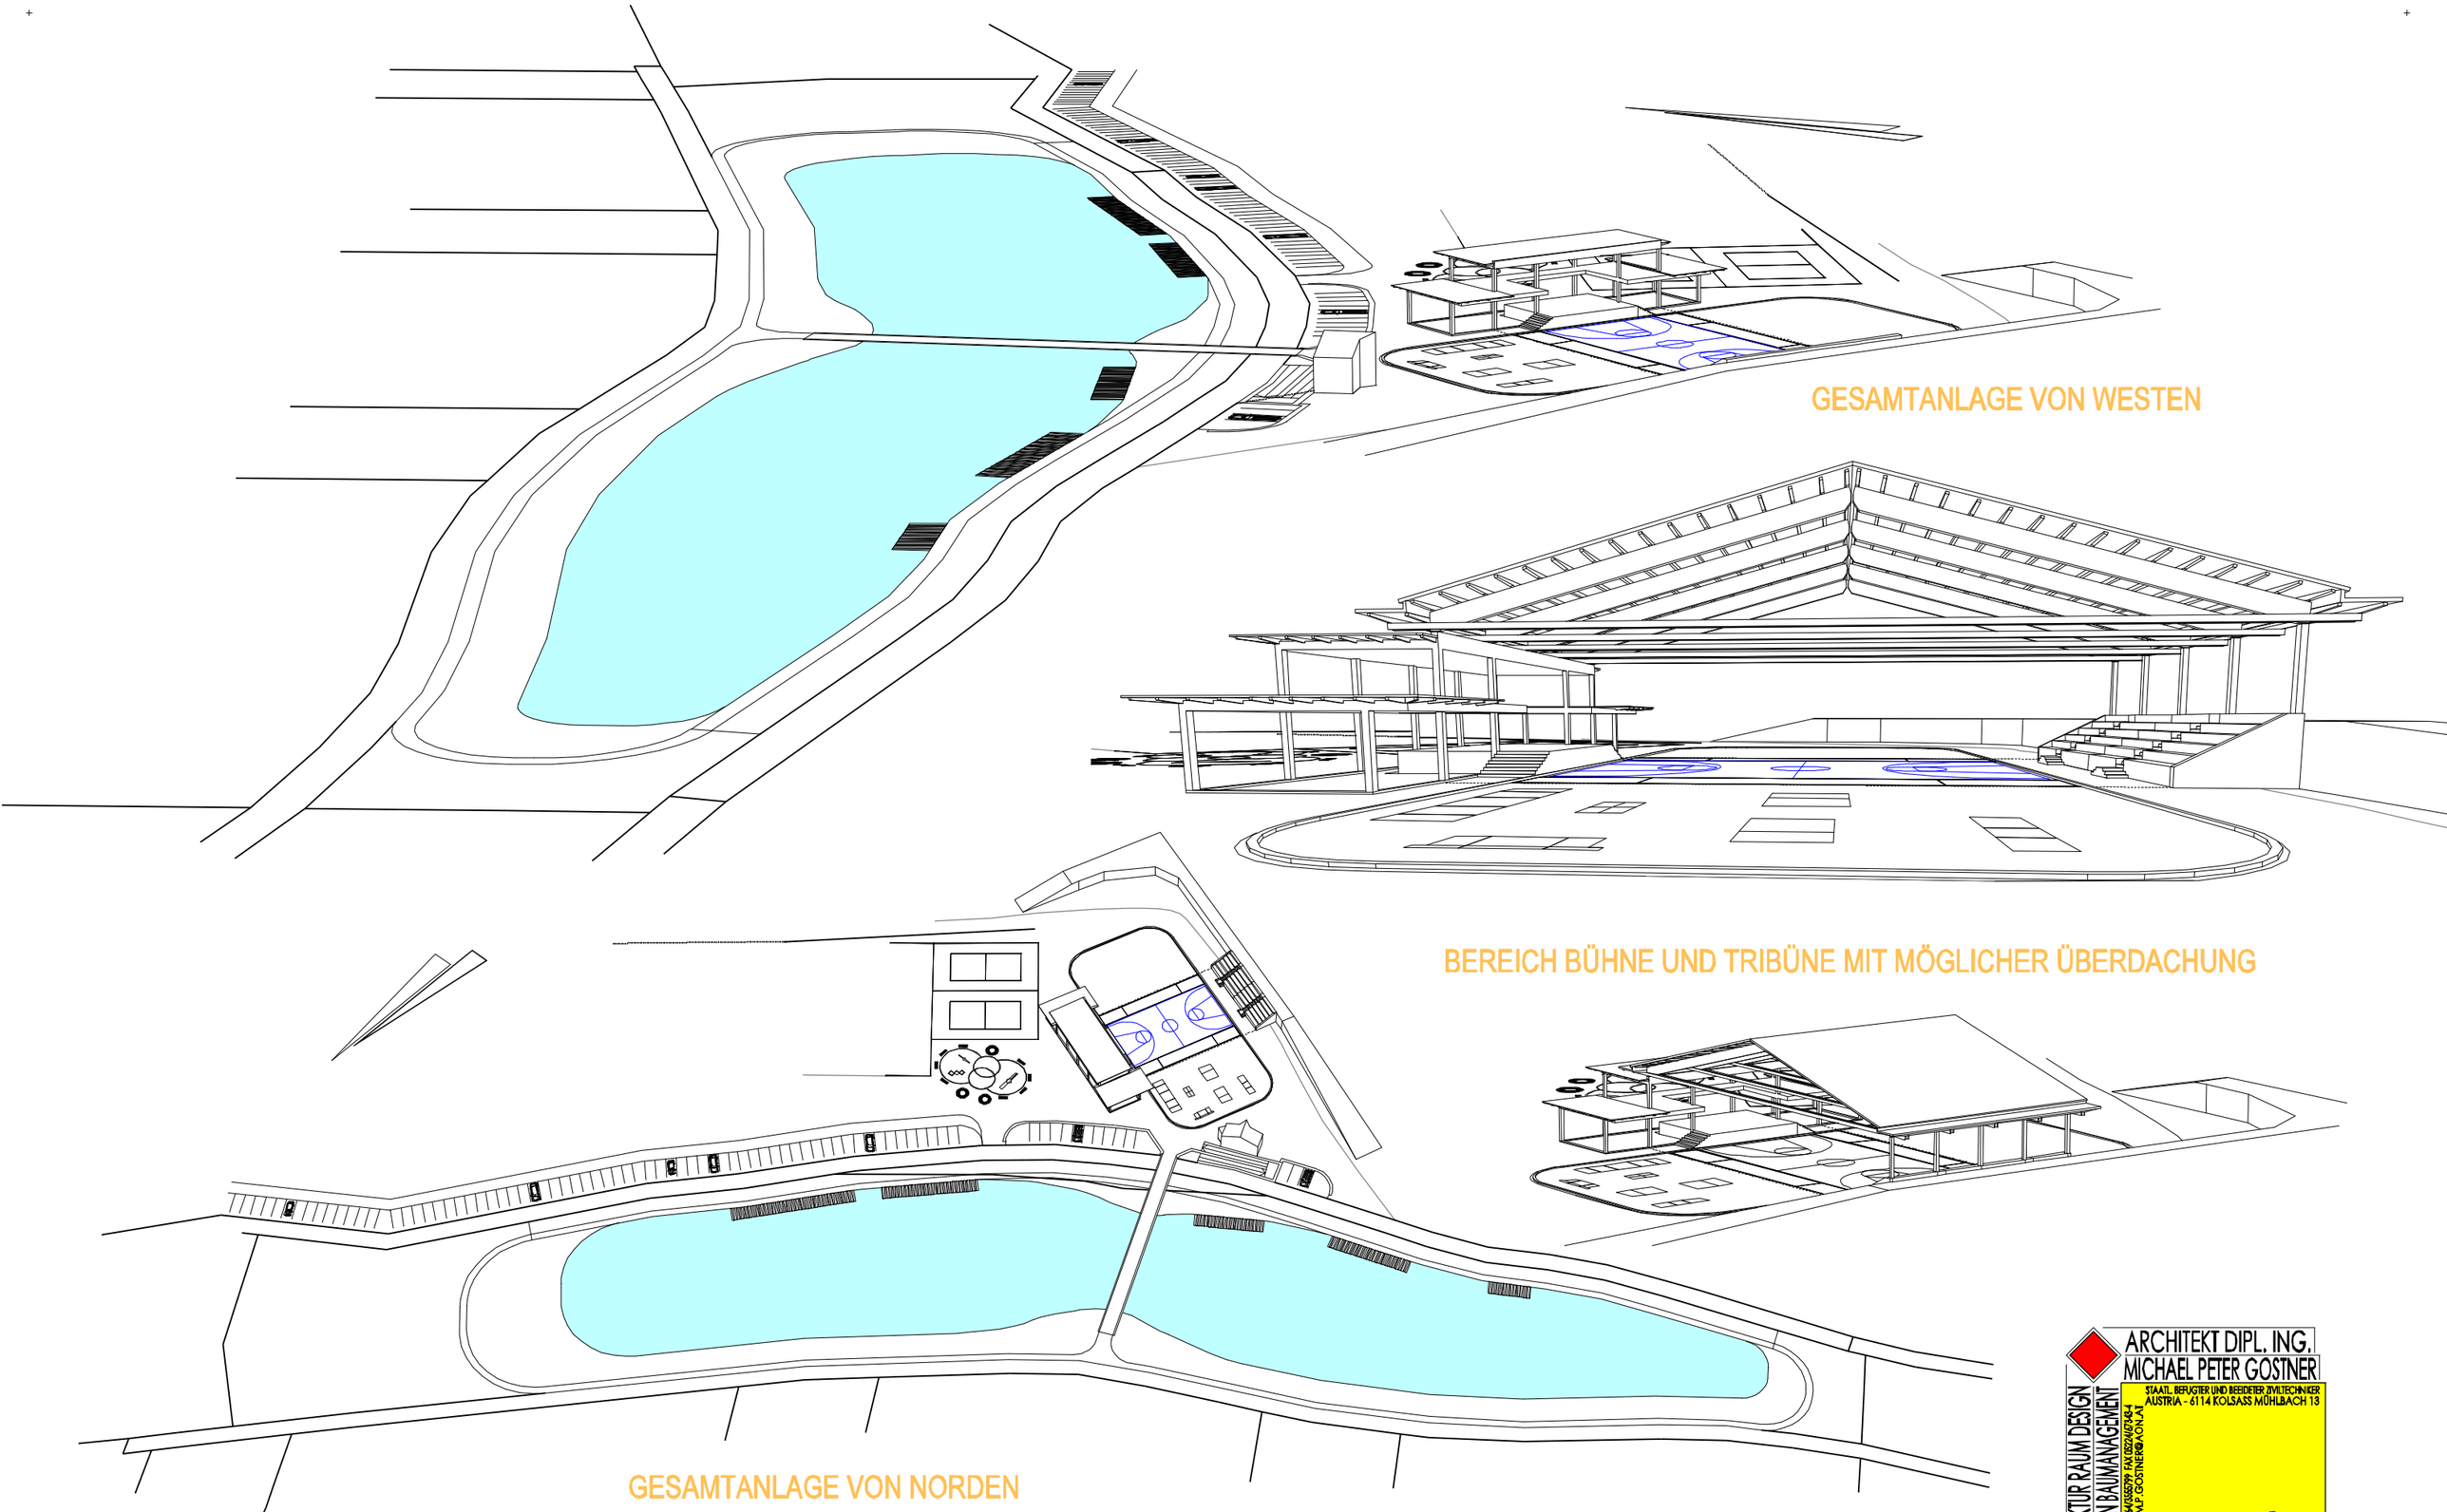
GESAMTANLAGE VON WESTEN
BEREICH BÜHNE UND TRIBÜNE MIT MÖGLICHER ÜBERDACHUNG
GESAMTANLAGE VON NORDEN

ENTWICKLUNGSKONZEPT FREIZEITZENTRUM DER GEMEINDE WEER

SCHAUBILDER

ARCHITEKT DIPL. ING.
MICHAEL PETER GOSTNER
STAATL. BEFUGTER UND BEEIDETER ZIVILTECHNIKER
AUSTRIA - 6114 KOLSASS MÜHLBACH 13
ARCHITEKTUR RAUM DESIGN
GUTACHTEN BAUMANAGEMENT
TEL 05224/67343 0664/3555799 FAX 05224/67343-4
E-MAIL: ARCH.M.P.GOSTNER@AON.AT

MIGO'2004/XII/14